



doorsnede Emmastraat 80-82

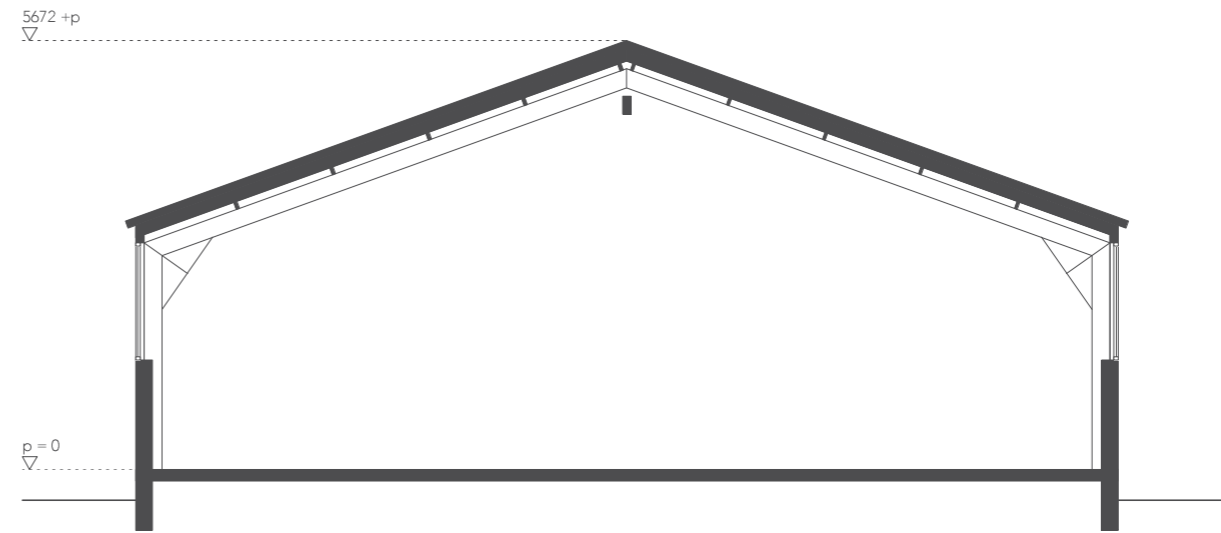


doorsnede Emmastraat 78



zuidgevel

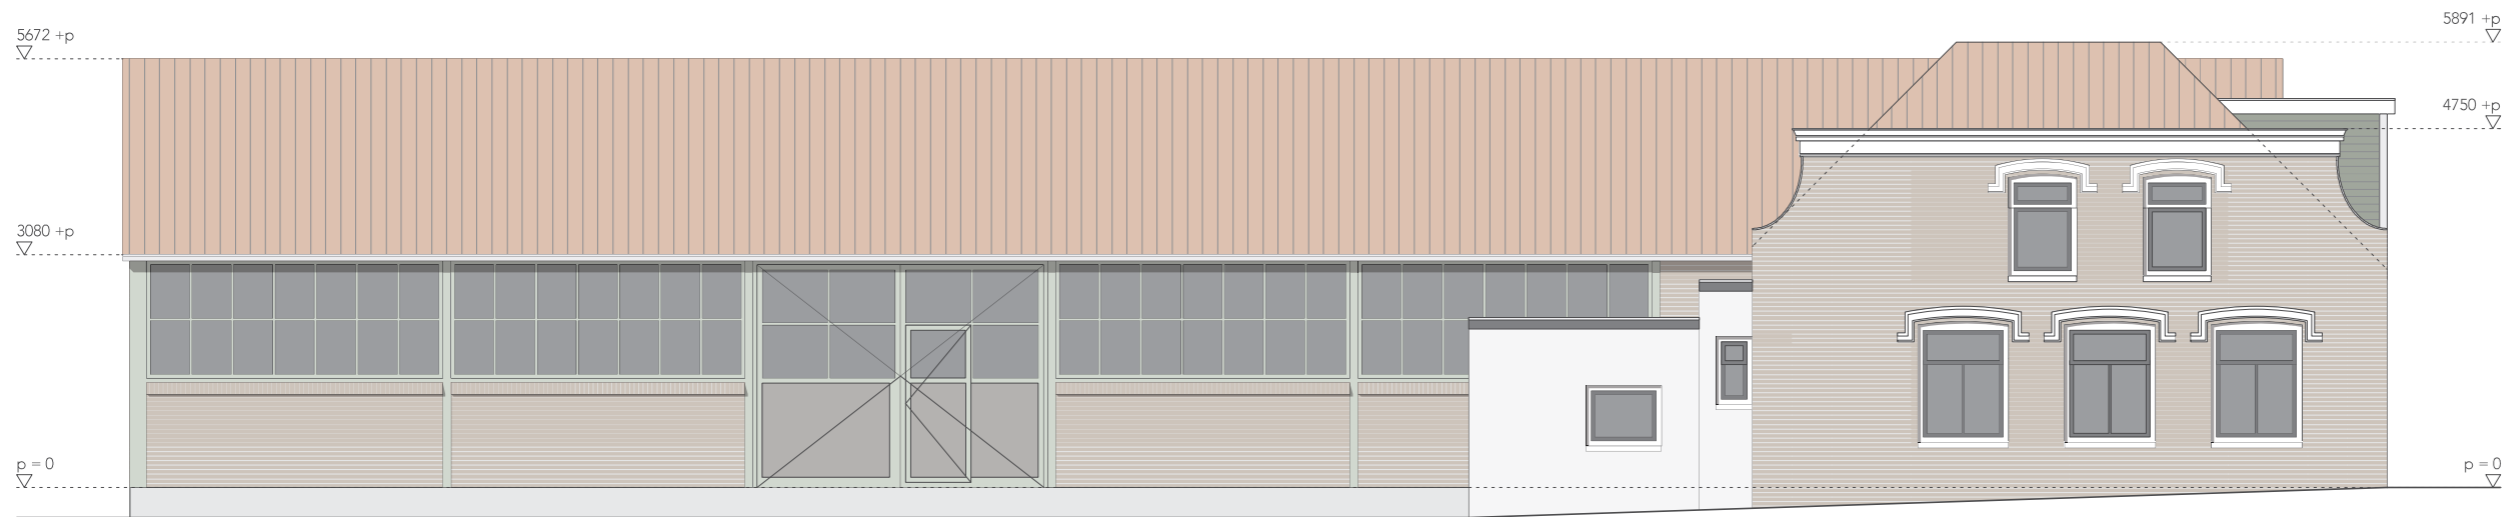


westgevel

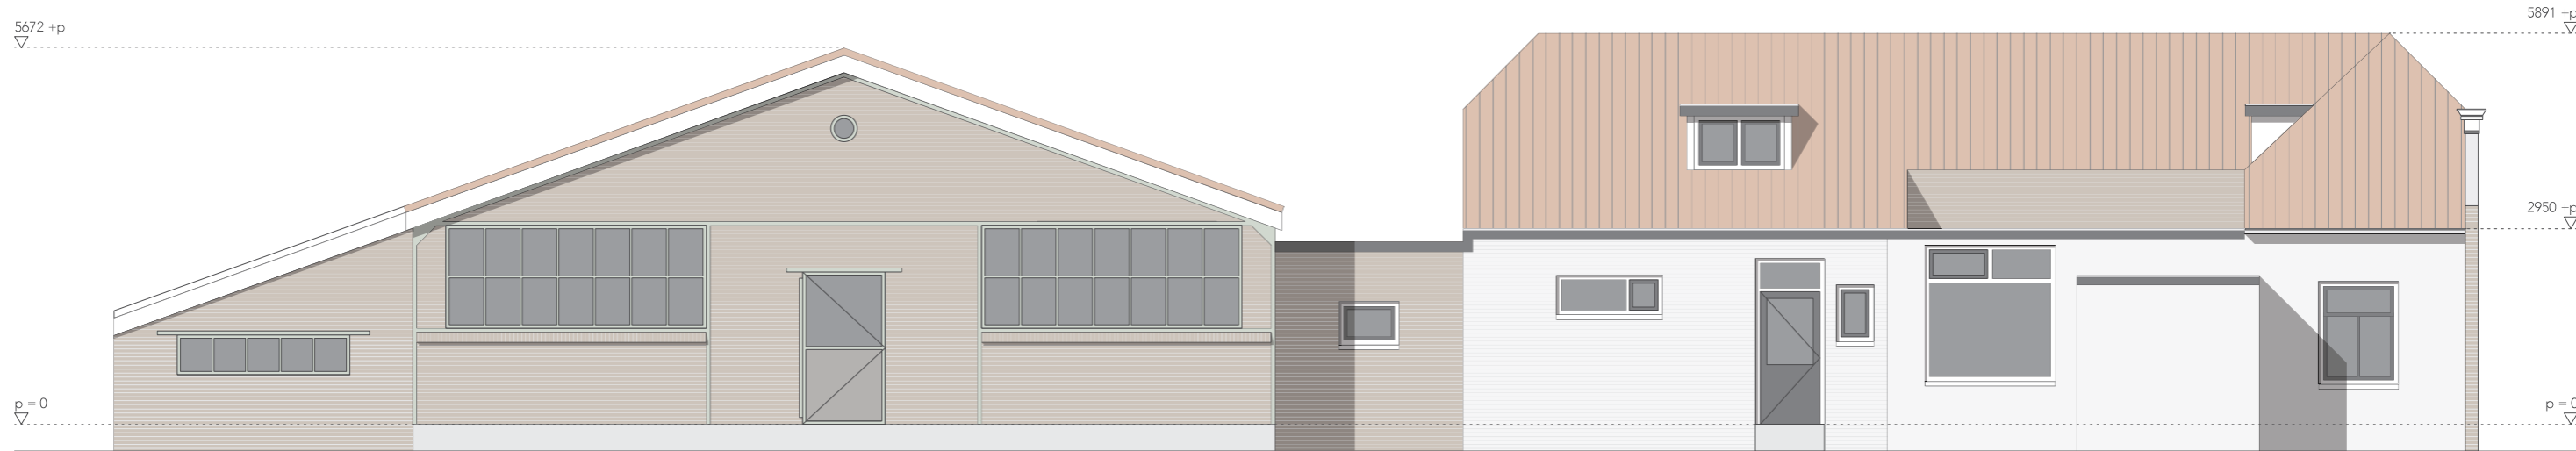

noordgevel



oostgevel

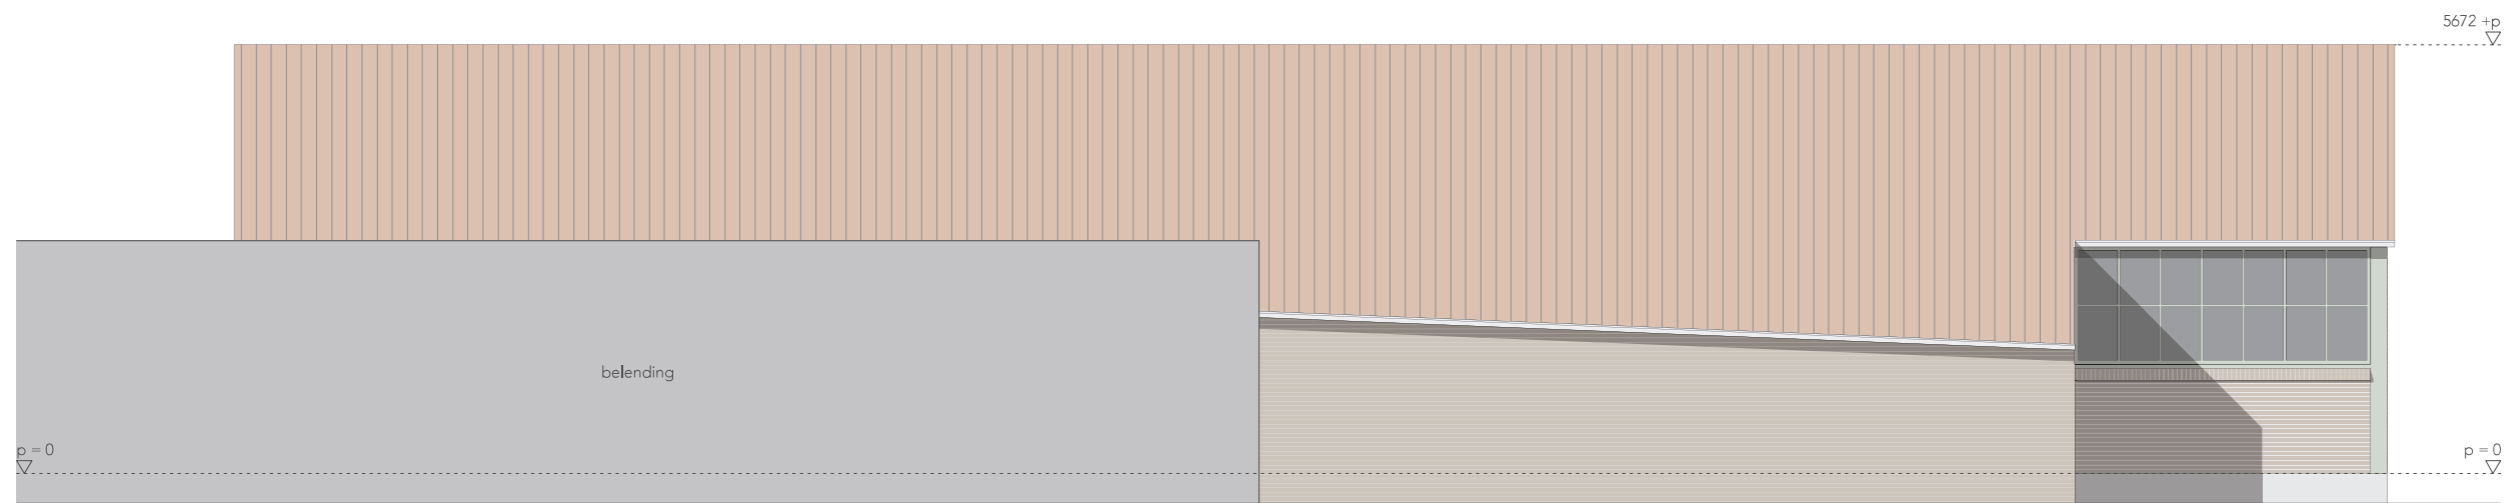

oostgevel