

Geachte heer/mevrouw,

Op 18-03-2025 om 14:07 uur heeft het Kadaster een verzoek van u ontvangen om een of meer kadastrale percelen te splitsen met ordernummer 6312878 en als referentie II/20250367.

Dit verzoek is door ons verwerkt.

Perceel RZB00 B 10319 is gesplitst in de volgende nieuwe percelen:

perceelnummer	oppervlakte (in centiare)
10333	204
10334	89
10335	88
10336	86
10337	79
10338	63
10339	105
10340	63
10341	444
10342	2
10343	373

De berekende oppervlakte en de nieuwe grenzen van de nieuwe percelen hebben slechts een voorlopige status. Dit betekent dat na verificatie van de nieuwe grenzen in het terrein de perceelsgrootte zal worden vastgesteld.


In de toegevoegde kaartbijlage wordt de situatie getoond van de nieuw gevormde percelen en bijbehorende nieuwe kadastrale aanduidingen.

Hebt u een vraag over de gevormde percelen, neem dan contact op met de klantenservice op telefoonnummer 088-183 35 00 of stuur een e-mail naar splitsvragen@kadaster.nl.

Met vriendelijke groet,



Hans van den Bemt
Hoofd Klantinteractie

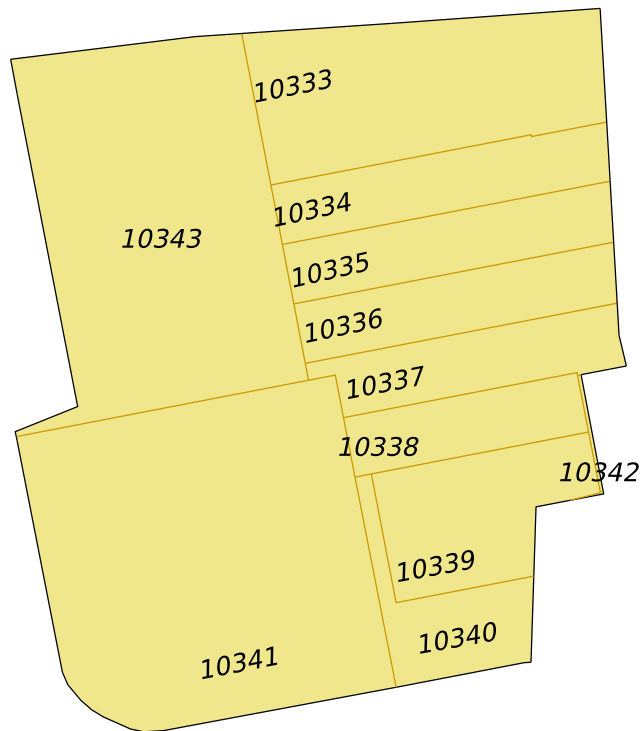

0 m 5 m 25 m

Legenda	Deze kaart is noordgericht	Schaal 1:500	
12345 Perceelnummer		Kadastrale gemeente	ROZENBURG
Kadastrale grens		Sectie	B
Voorlopige kadastrale grens		Perceel	10319
Administratieve kadastrale grens			
Door splitsing gevormd perceel			

Aan deze weergave van het splitsingsresultaat kunnen geen betrouwbare maten worden ontleend. De Dienst voor het kadaster en de openbare registers behoudt zich de intellectuele eigendomsrechten voor, waaronder het auteursrecht en het databankenrecht.

